



ΕΦΗΜΕΡΙΣ ΤΗΣ ΚΥΒΕΡΝΗΣΕΩΣ

ΤΗΣ ΕΛΛΗΝΙΚΗΣ ΔΗΜΟΚΡΑΤΙΑΣ

ΤΕΥΧΟΣ ΤΕΤΑΡΤΟ **Αρ. Φύλλου 1091**

28 Δεκεμβρίου 2001

ΑΠΟΦΑΣΕΙΣ

Αριθ. 1103620/10695/Β0010

Καθορισμός των ορίων του αιγιαλού - παραλίας και παλαιού αιγιαλού στη περιοχή «Γιαννισκάρι» περιοχής Παλαιόχωρας του Δήμου Πελεκάνου Ν. Χανίων».

Ο ΥΠΟΥΡΓΟΣ ΟΙΚΟΝΟΜΙΚΩΝ

Έχοντας υπόψη:

1. Τις διατάξεις του Ν.3200/1955 «περί διοικητικής αποκεντρώσεως» όπως αυτές τροποποιήθηκαν και ισχύουν σήμερα με τα Ν.Δ.532/70, Β.Δ. 704/70 Β.Δ. 705/70, Β.Δ. 192/72, Π.Δ.71/84, Π.Δ. 347/86, Ν.2026/92 και Π.Δ. 97/93.'

2. Τις διατάξεις του Α.Ν.2344/40 «περί αιγιαλού και παραλίας» όπως έχουν τροποποιηθεί και συμπληρωθεί μεταγενέστερα.

3. Τις διατάξεις του άρθρου 20 Ν. 719/77 «περί του τρόπου σύνταξης τοπογραφικών-υψομετρικών διαγραμμάτων από ιδιώτες μηχανικούς κ.λ.π.».

4. Τις διατάξεις του Ν.Δ.439/70 «περί συμπληρώσεως των διατάξεων περί αιγιαλού».

5. Τις διατάξεις του άρθρου 100 του Π.Δ. 284/88 «περί συγκροτήσεως μεταξύ άλλων και της Επιτροπής καθορισμού ορίων αιγιαλού - παραλίας και θέσεων αμμοληψίας».

6. Την υπ'αρίθμό 1078204/927/0006Α/6.8.92 κοινή Υπουργική Απόφαση των Υπουργών Προεδρίας και Οικονομικών, με την οποία διατηρείται σε ισχύ η Επιτροπή καθορισμού ορίων αιγιαλού παραλίας και θέσεων αμμοληψίας.

7. Τις διατάξεις του αρθ. 19 παράγραφος 5 Ν.Δ. 2344/95, του άρθρου 52 παράγραφος 6 Ν.2218/94, του άρθρου 4 παρ.7 του 2240/94, δυνάμει των οποίων αρμοδιότητες του Υπουργείου Οικονομικών που είχαν μεταβιβασθεί στους Νομάρχες, ανήκουν στον Περ/κό Δ/ντή, σε συνδυασμό με αυτές του άρθρου 14 παρ.2 του Ν.2399/96 με τις οποίες προβλέπεται η κατάργηση των θέσεων των Περιφερειακών Δ/ντών, οι αρμοδιότητες πλέον του οποίου περιήλθαν στο Γενικό Γραμματέα της Περιφέρειας που ασκούνται από τον Αναπληρωτή Περιφερειακό Δ/ντή.

8. Τις διατάξεις του τέταρτου εδαφίου της παραγράφου 2 του άρθρου 1 και της παρ.6 του ίδιου άρθρου του Ν.2503/97 «Διοίκηση, Οργάνωση και στελέχωση της Περιφέρειας, ρύθμιση θεμάτων για την Τοπική Αυτοδιοίκηση και άλλες διατάξεις» (ΦΕΚ 107/Α), σύμφωνα με τις οποίες οι Περιφερειακές Υπηρεσίες του Υπουργείου Οικονομικών, που συγκροτούσαν την Περιφερειακή Διοίκηση του Νομού ή Νομαρχίας, δεν υπήχθησαν στην ενιαία οργανική μονάδα της Περιφέρειας, ούτε καταργήθηκαν, αλλά αποτελούν από 1.9.1997, Υπηρεσίες του Υπουργείου Οικονομικών.

9. Την με αριθ. πρωτ.1100383/1330/Α0006/31.10.2001 (ΦΕΚ 1485/τ.Β΄/ 31.10.2001) κοινή Απόφαση του Πρωθυπουργού και Υπουργού Οικονομικών «περί ανάθεσης αρμοδιοτήτων του Υπουργού Οικονομικών στους Υφυπουργούς».

10. Το αριθ.28979/31.07.97 έγγραφο της Δ/νσης Διοίκησης του Υπ. Εσωτερικών Δημ. Διοίκησης και Αποκέντρωσης, σύμφωνα με το οποίο οι αρμοδιότητες του Γενικού Γραμματέα της Περιφέρειας σε θέματα Υπηρεσιών του Υπ. Οικονομικών μεταφέρονται από 1.9.97 στον Υπουργό Οικονομικών.

11. Την αριθ.1043053/483/Α0006/9.5.2000 (ΦΕΚ 622/ τ.Β΄/10.5.2000) απόφαση του Υφυπουργού Οικονομικών «περί μεταβίβασης αρμοδιοτήτων του Υφυπουργού Οικονομικών στους Γενικό Γραμματέα, στους Γεν. Δ/ντές κλπ του Υπουργείου Οικονομικών».

12. Την από 14.6.2001 έκθεση της κατά το άρθρο 100 του Π.Δ.284/88 αρμόδιας επιτροπής καθορισμού ορίων αιγιαλού και παραλίας για τον καθορισμό ορίων αιγιαλού - παραλίας και παλαιού αιγιαλού αιγιαλού στην περιοχή «Γιαννισκάρι» Παλαιό/ώρας του Δήμου Πελεκάνου Ν. Χανίων.

13. Το από το έτος 2000 τοπογραφικό - υψομετρικό διάγραμμα, κλίμακας 1:500, αποτελούμενο από δύο (2) πινακίδες που συντάχθηκε από τον Εμμανουήλ Αρχοντάκη, Πολιτικό Μηχανικό και το οποίο ελέγχθηκε ως προς την ακρίβεια της αποτύπωσης από τον Ιωσήφ Σανδαλάκη, Αγρ. Τοπ/φο Μηχ/κό της ΤΥΔΚ Χανίων και θεωρήθηκε την 17.4.2000 από την Προϊσταμένη της ΤΥΔΚ Χανίων Κρ. Χουλάκη όπως ορίζουν οι διατάξεις του άρθρου 20 του Ν. 719/77 και συνοδεύει την έκθεση της προαναφερόμενης επιτροπής.

14. Την σύμφωνη γνώμη του Γενικού Επιτελείου Ναυτικού, που διατυπώθηκε στο 544.5/646/01/1078/3.9.2001 έγγραφο του, αποφασίζουμε:

Επικυρώνουμε την από 14.6.2001 έκθεση της κατά το άρθρο 100 του Π.Δ.284/88 αρμόδιας επιτροπής περί χάραξης των ορίων αιγιαλού και δημιουργία ζώνης παρα-

λίας στην περιοχή «Γιαννισκάρι» Παλαιόχωρας του Δήμου Πελεκάνου Ν. Χανίων, καθώς επίσης το από το έτος 2000 σχετικό με την χάραξη τοπογραφικό - υψομετρικό διάγραμμα, κλίμακας 1:500, σε δύο (2) πινακίδες που συντάχθηκε από τον Εμμανουήλ Αρχοντάκη, Πολιτικό Μηχανικό, και το οποίο ελέγχθηκε ως προς την ακρίβεια της αποτύπωσης από τον Ιωσήφ Σανδαλάκη, Αγρ. Τοπ/φο Μηχ/κό της ΤΥΔΚ Χανίων και θεωρήθηκε την 17.4.2000 από την Προϊσταμένη της ΤΥΔΚ Χανίων Κρ. Χουλάκη όπως ορίζουν οι διατάξεις του άρθρου 20 του Ν.719/77.

Στο τοπογραφικό διάγραμμα καθορίστηκε από την αρμόδια επιτροπή όπως πιο πάνω αναφέρεται η οριογραμμή του αιγιαλού με κόκκινη συνεχόμενη πολυγωνική γραμμή με στοιχεία Α1, Α2, Α3 .... Α9, Α10, Α11 της οποίας οι κορυφές εξασφαλίζονται με συντεταγμένες του Κρατικού δικτύου.

Την οριογραμμή της παραλίας με κίτρινη συνεχόμενη πολυγωνική γραμμή με στοιχεία Β1, Β2, Β3 ...... Β9, Β10, Β11 με σταθερή απόσταση 10μ. από την οριογραμμή του αιγιαλού της οποίας ομοίως οι κορυφές εξασφαλίζονται με συντεταγμένες του Κρατικού δικτύου.

Την οριογραμμή του παλαιού αιγιαλού με μπλε συνεχόμενη πολυγωνική γραμμή με στοιχεία Α11, Γ1, Γ2, Γ3, Γ4.

Ο καθορισμός της οριογραμμής του αιγιαλού γίνεται για πρώτη φορά στην περιοχή αυτή και δεν έχει καθοριστεί στο παρελθόν οριογραμμή αιγιαλού.

Εντός της ζώνης της παραλίας δεν υπάρχουν κτίσματα.

Η παρούσα απόφαση μαζί με την έκθεση της επιτροπής και το τοπογραφικό διάγραμμα να δημοσιευθούν στην Εφημερίδα της Κυβερνήσεως.

Αθήνα, 23 Νοεμβρίου 2001

Με εντολή Υπουργού
Ο Γεν. Δ/ντής Δημόσιας Περ. & Εθν. Κληρ/των
ΣΠ. Ι. ΣΤΑΘΗΣ

ΕΚΘΕΣΗ ΕΠΙΤΡΟΠΗΣ ΚΑΘΟΡΙΣΜΟΥ
ΤΩΝ ΟΡΙΟΓΡΑΜΜΑΩΝ ΑΙΓΙΑΛΟΥ ΚΑΙ ΠΑΡΑΛΙΑΣ

Για τον καθορισμό των ορίων αιγιαλού - παραλίας και παλαιού αιγιαλού στην περιοχή «Γιαννισκάρι» περιοχή Παλαιόχωρας του Δήμου Πελεκάνου Ν. Χανίων.

Χανιά σήμερα 14.06.2001 η παραπάνω Επιτροπή που προβλέπεται από το άθρο 100 του Π.Δ. 284/88 και συστάθηκε με την αριθμ. 5926/99/12.1.2000 απόφαση του Προϊσταμένου της Οικονομικής Επιθ/σης Κρήτης και αποτελείται από τους:

1. Εμμ. Προεστάκη, αναπλ. Προϊστάμενο της Κτηματικής Υπηρεσίας Ν. Χανίων λόγω κωλύματος του Προϊσταμένου, ως Πρόεδρο.

2. Ιωσήφ Σανδαλάκη μηχανικό του Δημοσίου που υπηρετεί στην ΤΥΟΚ Χανίων, ως τακτικό μέλος.

3. Γλαμπεδάκη Νικόλαο, Υπολιμενάρχη Χανίων, λόγω κωλύματος του Λιμενάρχη.

παρουσία και της γραμματέως Αδ. Βουλγαράκη συνεδρίασε στα γραφεία της Κτηματικής Υπηρεσίας για να γνωμοδοτήσει στο παραπάνω θέμα.

Αφού έλαβε υπόψη:

1) Την από 14.3.2000 αίτηση του Βαρδουλάκη Εμμανουήλ με την οποία ζητά τον λογαριασμό των οριογραμμών του αιγιαλού και της παραλίας στην παραπάνω περιοχή.

2) Το από έτος 2000 τοπογραφικό διάγραμμα (σε 2 πινακίδες) που συνέταξε ο Εμμ. Αρχοντάκης, Πολιτικός Μηχανικός, σε κλίμακα 1:500 ελεγμένο για την ακρίβεια του την 17.4.2000 από τον Ιωσήφ Σανδαλάκη, Αγρονόμο τοποχράφο Μηχανικό της Τ.Υ.Δ.Κ. Χανίων και θεωρημένο από την Προϊσταμένη της ίδιας Υπηρεσίας την ίδια ημερομηνία.

3) Την γνώμη που σχηματίσαμε από την επιτόπια μετάβασή μας στην περιοχή σχετικά με το πλάτος της ζώνης της ξηράς που βρέχεται από την θάλασσα.

4) Το αριθμ. 1245/21.7.2000 21.7.200 της Κτηματικής Υπηρεσίας προς το ΓΕΝ με τα οποίο ζητείται να εκφράσει τις απόψεις του για την θέση των ορίων αιγιαλού - παραλίας στην παραπάνω περιοχή.

5) Το αριθμ. 544.5/664/00/1244/27.9.2000 έγγραφο του ΓΕΝ στο οπό οποίο αναφέρεται ότι δεν έχει αντίρρηση για την θέση των οριογραμμών αιγιαλού - παραλίας όπως προτείνεται από την επιτροπή, όμως θα πρέπει να χαραχθεί και οριογραμμή παλαιού αιγιαλού για τους αναφερόμενους λόγους, ενώ η υπόθεση θα πρέπει να επανυποβληθεί για γνωμοδότηση.

6) Τις διατάξεις του Α.Ν. 2344/40 περί αιγιαλού και παραλίας σε συνδυασμό με τις διατάξεις του αρθρ. 23 του Ν. 1337/83, αποφασίζουμε:

Καθορίζουμε επί του αναφερόμενου τοπογραφικού διαγράμματος:

1) Οριογραμμή αιγιαλού με κόκκινη συνεχή πολυφωνική χραμμή και με κορυφές Α1, Α2, Α3, ... Α9, Α10, Α11.


2) Οριογραμμή παραλθας πλάτους 10 μέτρων από την οριογραμμή του αιγιαλού με κίτρινη συνεχή πολυγωνική γραμμή και με κορυφές Β1, Β2, Β3,........ Β9, Β10, Β11 επειδή δεν εξυπηρετείται ο σκοπός του άρθρ. 7 του Α. Ν. 2344/40.


3) Οριογραμμή παλαιού αιγιαλού με μπλέ συνεχή πολυγωνική γραμμή και με κορυφές Α11, Γ1, Γ2, Γ3, Γ4.

Εντός της ζώνης της παραλίας δεν υπάρχουν κτίσματα.


Η Επιτροπή

Ο Πρόεδρος	Τα μέλη
ΕΜΜ. ΠΡΟΕΣΤΑΚΗΣ	ΙΩΣΗΦ ΣΑΝΔΑΛΑΚΗΣ
	ΝΙΚΟΛΑΟΣ ΓΛΑΜΠΕΔΑΚΗΣ

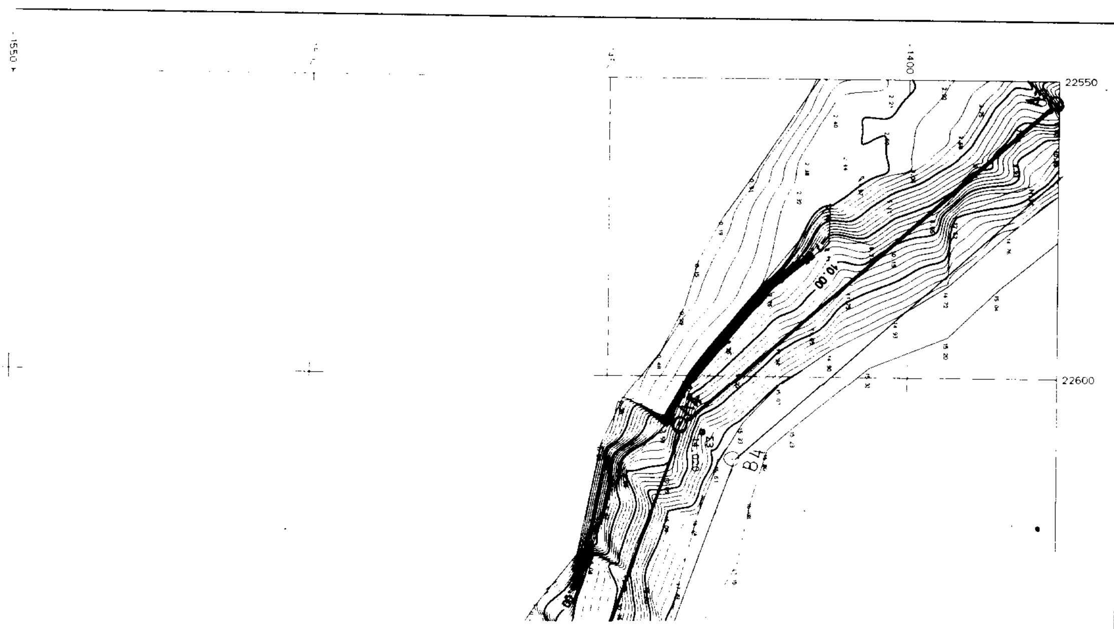
22550
22600
1400
1550
10.00
B4

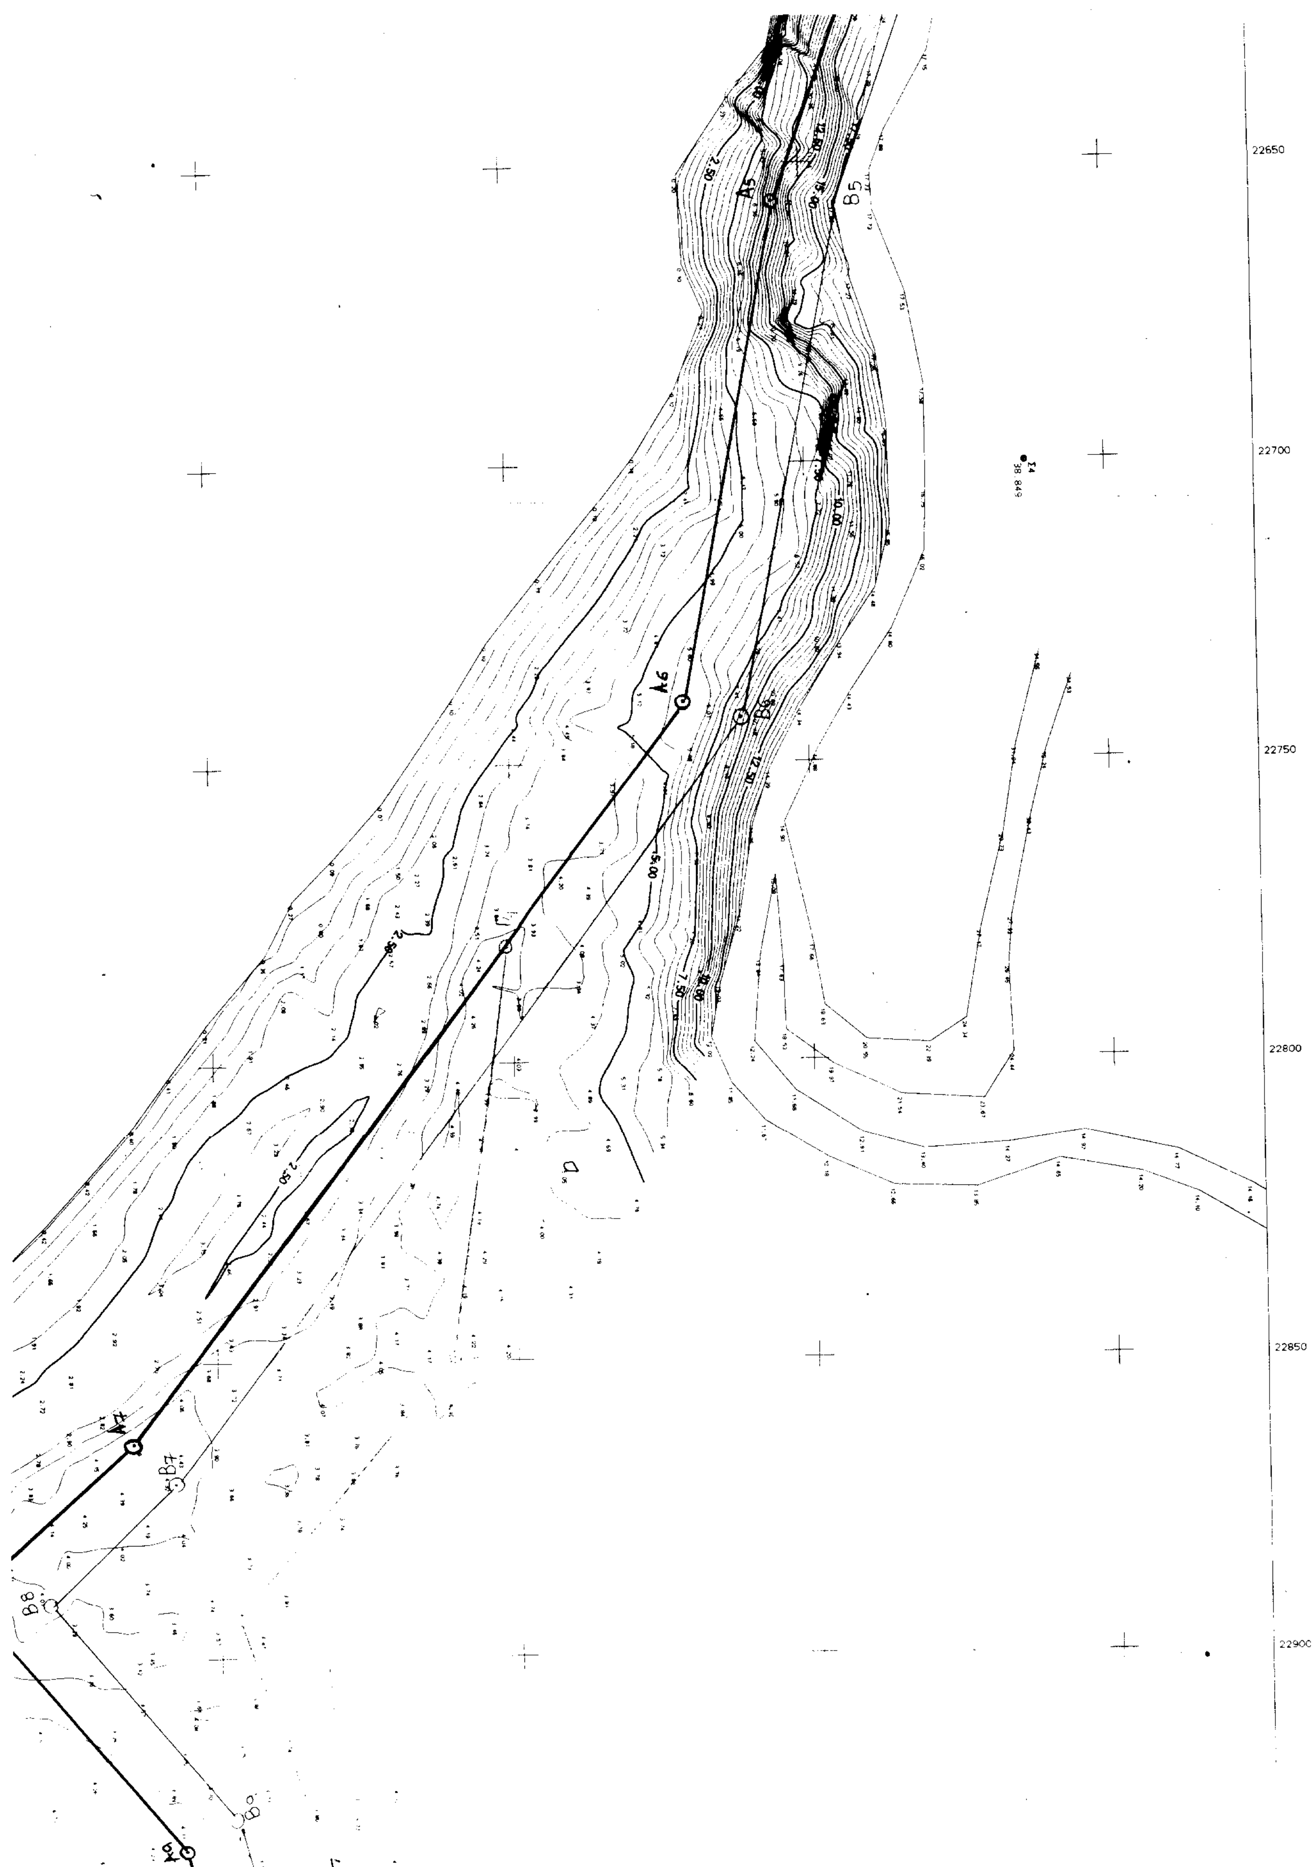

22650
22700
22750
22800
22850
22900
Α5
Β5
Α6
Β6
Α7
Β7
Β8
Α9
Β9
Σ4
38.849

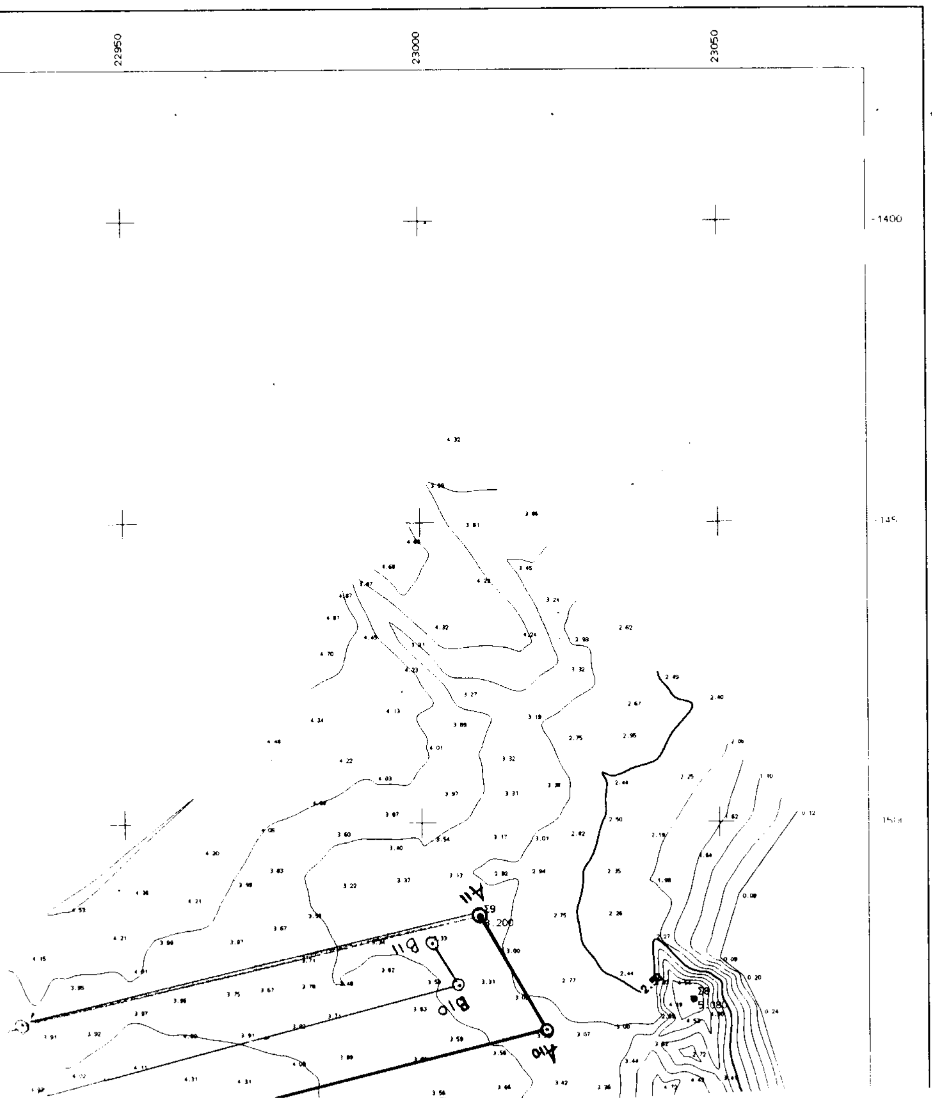

ΣΥΝΤΕΤΑΓΜΕΝΕΣ ΚΟΡΥΦΩΝ ΠΑΡΑΛΙΑΣ

ΣΗΜ	X	Ψ
B4	22614,22	- 1428,91
B5	22659,60	- 1444,82
B6	22745,19	- 1461,12
B7	22870,28	- 1556,60
B8	22890,43	- 1578,68
B9	22927,85	- 1547,35
B10	23005,45	- 1528,06
B11	23001,06	- 1520,77

ΣΥΝΤΕΤΑΓΜΕΝΕΣ ΚΟΡΥΦΩΝ ΑΙΓΙΑΛΟΥ

ΣΗΜ	X	Ψ
A4	22608,5	- 1437,5
A5	22657	- 1454,5
A6	22741	- 1430,5
A7	22863,5	- 1564
A8	22889,5	- 1592,5
A9	22932,5	- 1556,5
A10	23021	- 1534,5
A11	23009,63	- 1515,61

ΣΥΝΤΕΤΑΓΜΕΝΕΣ ΚΟΡΥΦΩΝ ΠΑΛΑΙΟΥ ΑΙΓΙΑΛΟΥ

ΣΗΜ	X	Ψ
A11	23009,50	- 1515,50
Γ1	22932,25	- 1533,45
Γ2	22893,50	- 1547,30
Γ3	22849,30	- 1510,40
Γ4	22780,25	- 1500,75

ΘΕΩΡΗΘΗΚΕ
Χανιά 17-4-2000
Η Προϊσταμένη της ΤΥΔΚ Χανίων
ΚΡ. ΧΟΥΛΑΚΗ


ΕΛΕΓΧΘΗΚΕ ΓΙΑ ΤΗΝ ΑΚΡΙΒΕΙΑ ΤΗΣ ΑΠΟΤΥΠΩΣΗΣ
Χανιά 17-4-2000
Ο Μηχ/κός της ΤΥΔΚ
ΙΩΣΗΦ ΣΑΝΔΑΛΑΚΗΣ




ΠΑΡΑΤΗΡΗΣΕΙΣ

Το παρόν συνοδεύει την από 14-6-2001 πρόταση της Επιτροπής



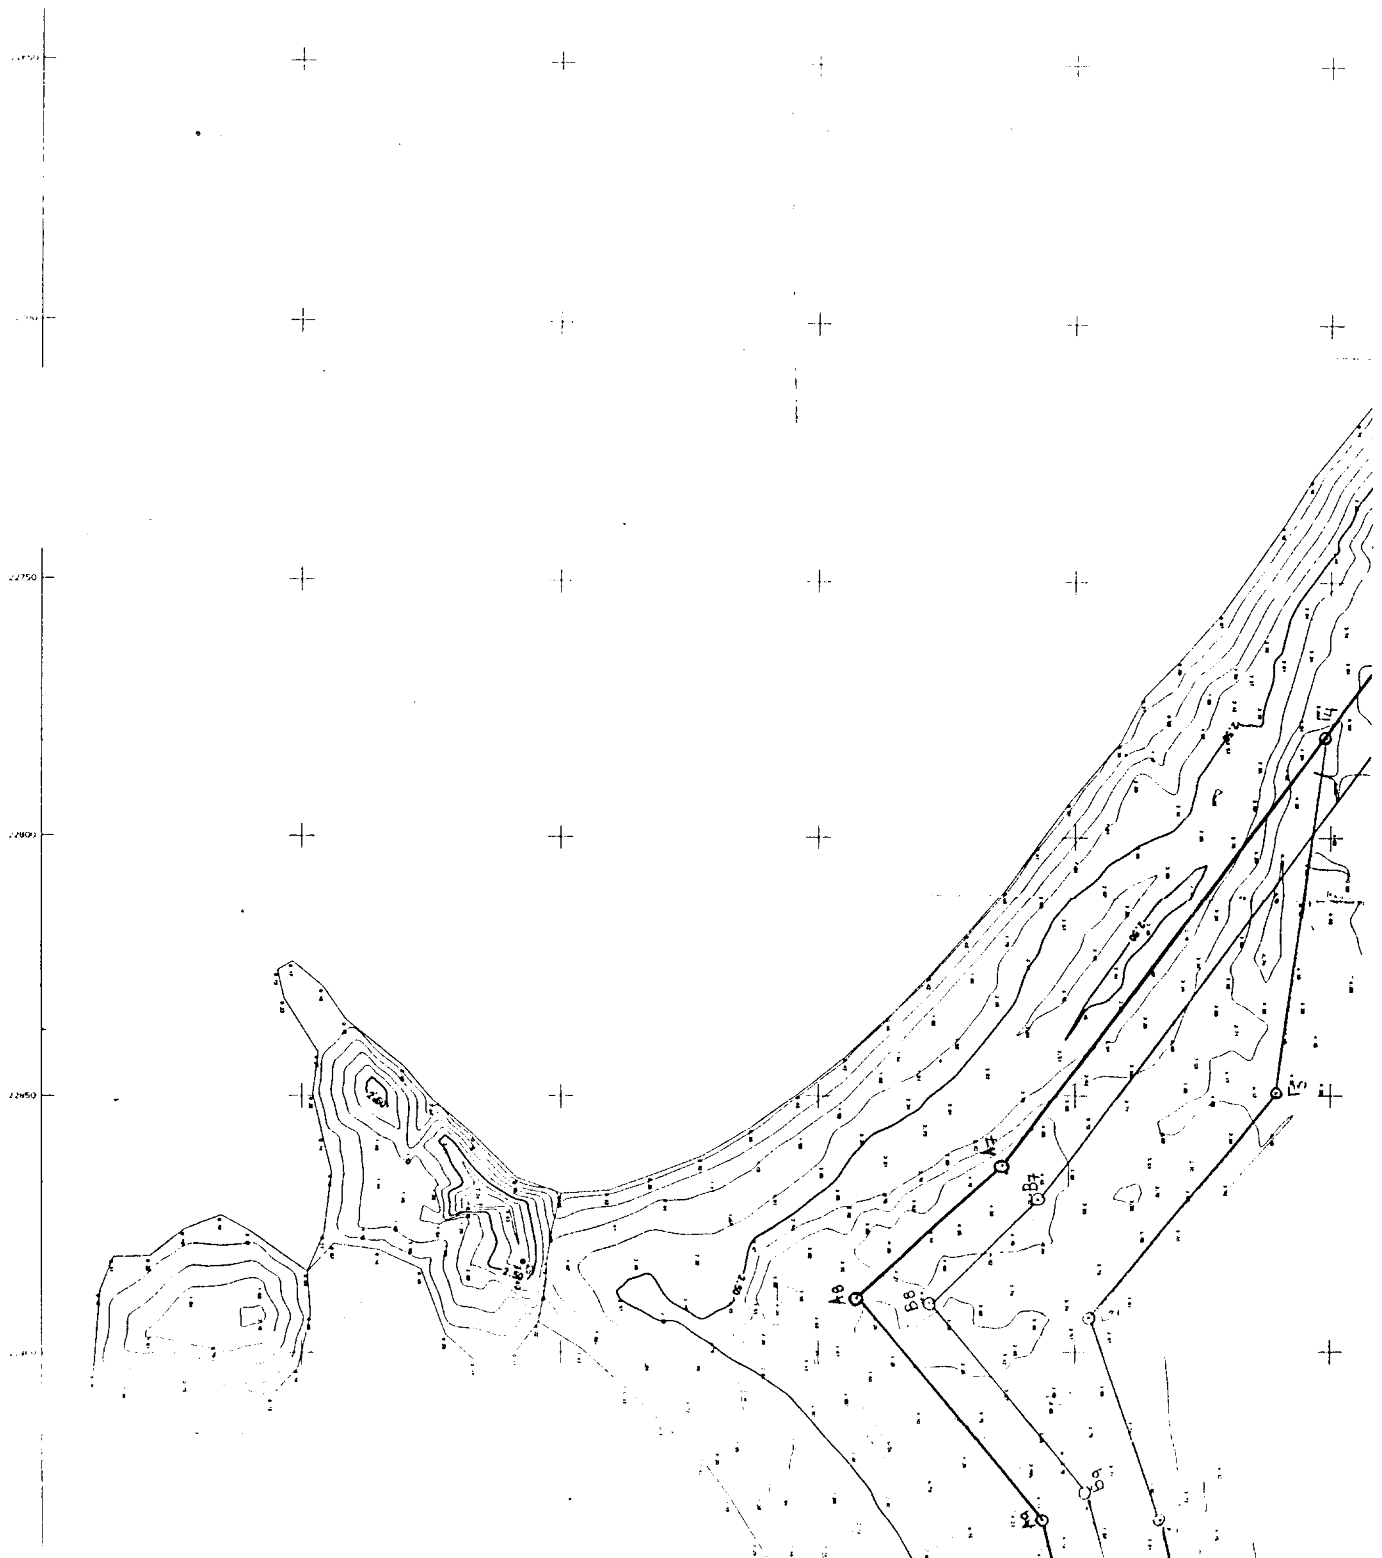

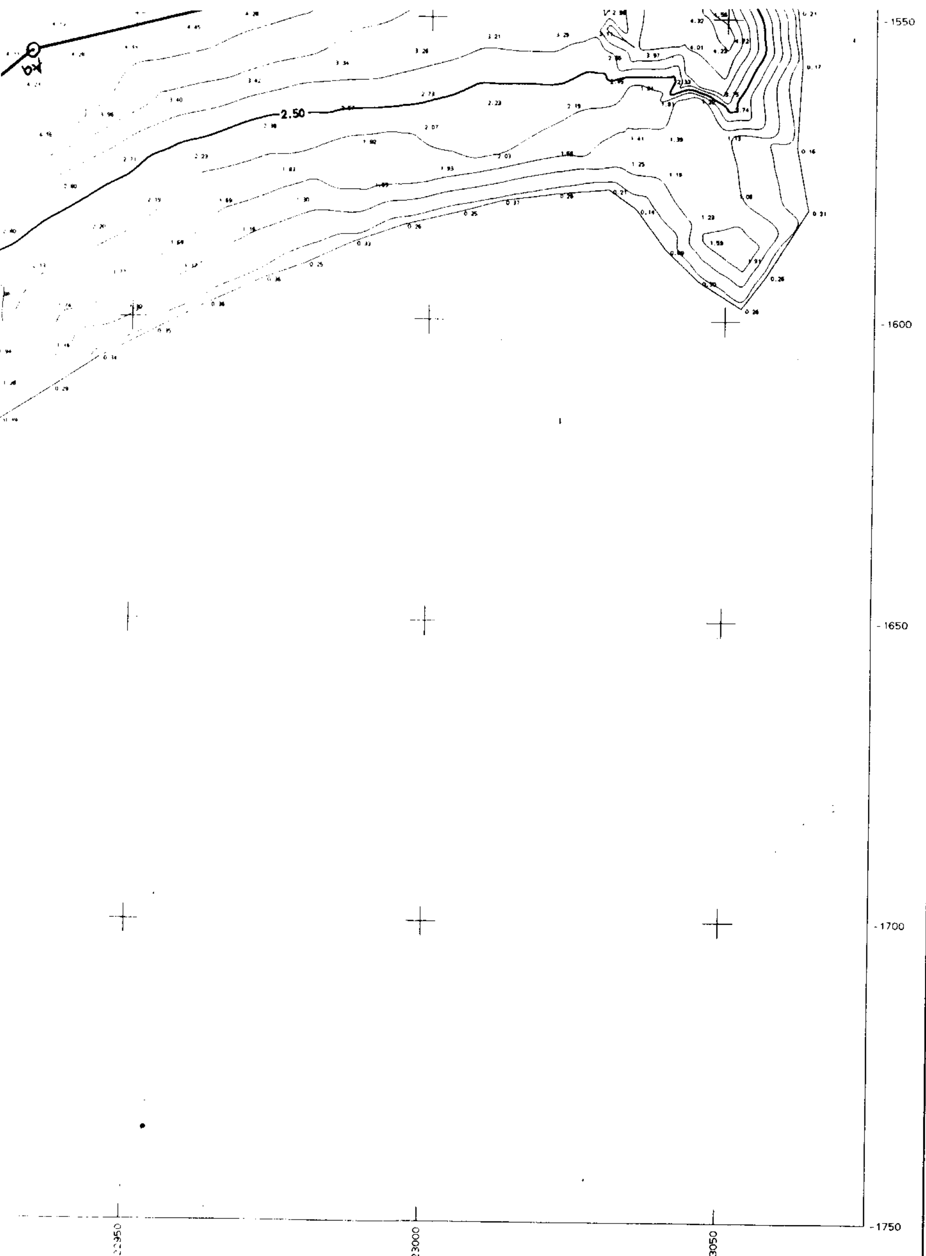

1. Ο αιγιαλός φαίνεται με κόκκινο και τα στοιχεία Α1, Α2, Α3 ... Α9, Α10, Α11 ....

2. Η παραλία φαίνεται με κίτρινο και τα στοιχεία Β1, Β2, Β3 ... Β9, Β10, Β11 ......

3. Ο παλαιός αιγιαλός φαίνεται με μπλέ και τα στοιχεία Α11, Γ1, Γ2, Γ3, Γ4 ....

Η ΕΠΙΤΡΟΠΗ

Ο ΠΡΟΕΔΡΟΣ

[signature] ΠΡΟΣΤΑΚΗΣ

ΤΑ ΜΕΛΗ

1) [signature]

2) [signature]

ιδιοκτησια:

εργο: Καθορισμος ορίων Αιγιαλού - Παραλίας

θεση: Παλαιόχωρα Δ. Πελεκάνου Θέση: Γιαννισκάρι

θεμα σχεδιου	αριθμος σχεδιου
Τοπογραφικό Διάγραμμα	1


κλιμακα: 1/500

χρονος μελετης: 2000


μελετητης


ΑΡΧΟΝΤΑΚΗΣ Ν. ΜΑΝΟΛΗΣ
πολιτικος μηχανικος

σφραγιδα	υπογραφη
ΕΜΜΑΝΟΥΗΛ ΝΙΚ. ΑΡΧΟΝΤΑΚΗΣ ΠΟΛΙΤΙΚΟΣ ΜΗΧΑΝΙΚΟΣ ΠΟΛΥΤΕΧΝΙΚΗΣ ΣΧΟΛΗΣ Α.Π.Θ. ΠΛΕΜΕΝΙΑΝΑ ΧΑΝΙΩΝ Τ.Κ. 73004 Α.Μ. ΤΕΕ 65697 - ΤΗΛ.(0823) 22282 Α.Φ.Μ. 046537306 * Β΄ Δ.Ο.Υ. ΧΑΝΙΩΝ	

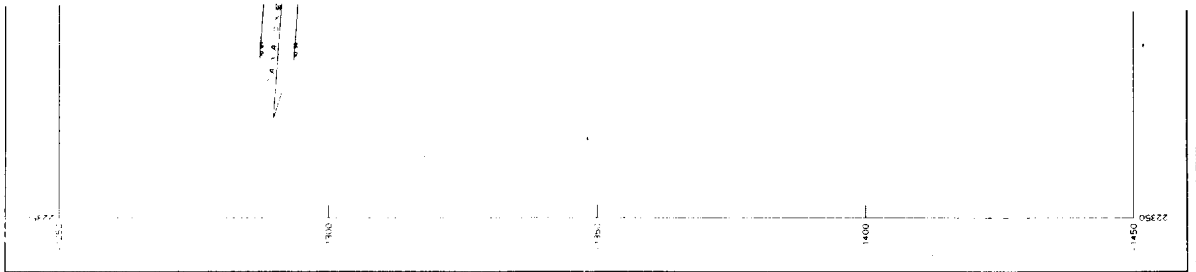

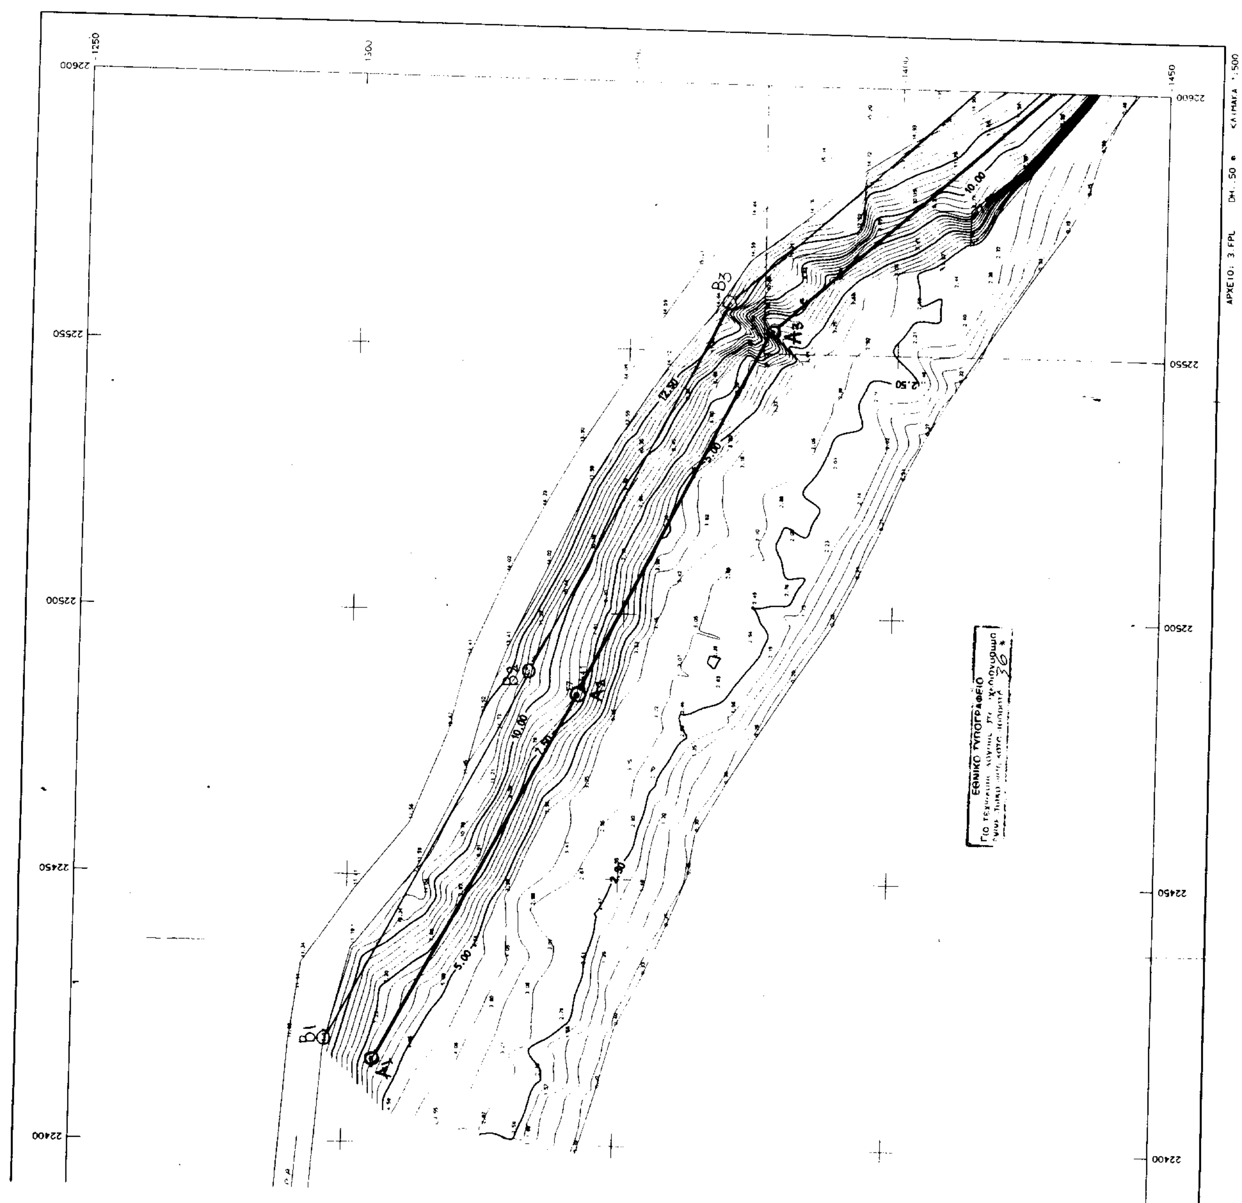


1250
1450
22600
22550
22500
22450
22400
Β1
Β2
Β3
Α1
Α2
Α3
10.00
12.50
5.00
ΕΘΝΙΚΟ ΤΥΠΟΓΡΑΦΕΙΟ

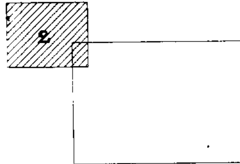

ΣΥΝΤΕΤΑΓΜΕΝΕΣ ΚΟΡΥΦΩΝ ΠΑΡΑΛΙΑΣ		
ΣΗΜΕΙΟ	Χ	Ψ
Β1	22419.65	- 1296.15
Β2	22489.09	- 1332.61
Β3	22559.68	- 1368.42

ΣΥΝΤΕΤΑΓΜΕΝΕΣ ΚΟΡΥΦΩΝ ΑΙΓΙΑΛΟΥ		
ΣΗΜΕΙΟ	Χ	Ψ
Α1	22415	- 1305
Α2	22484.5	-1341.5
Α3	22553.5	- 1376.5

ΘΕΩΡΗΘΗΚΕ
Χανιά 17-4-2000
Η Προϊσταμένη της ΤΥΔΚ Χανίων
ΧΟΥΛΑΚΗ

ΕΛΕΓΧΘΗΚΕ ΓΙΑ ΤΗΝ ΑΚΡΙΒΕΙΑ ΤΗΣ ΑΠΟΤΥΠΩΣΗΣ
Χανιά 17-4-2000
Ο Μηχ/κος της ΤΥΔΚ
ΙΩΣΗΦ ΣΑΝΔΑΛΑΚΗΣ

ΠΑΡΑΤΗΡΗΣΕΙΣ

Το παρόν συνοδεύει την από 14-6-2001 έκθεση της Επιτροπής

1. Ο αιγιαλός φαίνεται με κόκκινο και τα στοιχεία Α1, Α2, Α3 ... Α9, Α10, Α11

2. Η παραλία φαίνεται με κίτρινο και τα στοιχεία Β1, Β2, Β3 ... Β9, Β10, Β11

3. Ο παλαιός αιγιαλός φαίνεται με μπλε και τα στοιχεία Α11, Γ1, Γ2, Γ3, Γ4

Η ΕΠΙΤΡΟΠΗ

Ο ΠΡΟΕΔΡΟΣ
ΠΡΟΕΣΤΑΚΗΣ

ΤΑ ΜΕΛΗ
1) ...
2) ...

ιδιοκτησια:

εργο: Καθορισμος ορίων Αιγιαλού - Παραλίας

θεση: Παλαιόχωρα Δ. Πελεκάνου Θέση: Γιαννισκαρι

θεμα σχεδιου	αριθμος σχεδιου
Τοπογραφικο Διαγραμμα	2

κλιμακα: 1/500

χρονος μελετης: 2000

μ ε λ ε τ η τ η ς
ΑΡΧΟΝΤΑΚΗΣ Ν. ΜΑΝΟΛΗΣ
πολιτικος μηχανικος

σφραγιδα	υπογραφη
ΕΜΜΑΝΟΥΗΛ ΝΙΚ. ΑΡΧΟΝΤΑΚΗΣ ΠΟΛΙΤΙΚΟΣ ΜΗΧΑΝΙΚΟΣ ΠΟΛΥΤΕΧΝΙΚΗΣ ΣΧΟΛΗΣ Α.Π.Θ. ΠΛΕΜΕΝΙΑΝΑ ΧΑΝΙΩΝ Τ.Κ. 73004 Α.Μ. ΤΕΕ 65897 - ΤΗΛ. (0823) 22282 Α.Φ.Μ. 046537306 * Β' Δ.Ο.Υ. ΧΑΝΙΩΝ	

ΕΘΝΙΚΟ ΤΥΠΟΓΡΑΦΕΙΟ

ΕΦΗΜΕΡΙΔΑ ΤΗΣ ΚΥΒΕΡΝΗΣΕΩΣ

ΚΑΠΟΔΙΣΤΡΙΟΥ 34 * ΑΘΗΝΑ 104 32 * TELEX 223211 YPET GR * FAX 52 21 004
ΗΛΕΚΤΡΟΝΙΚΗ ΔΙΕΥΘΥΝΣΗ: http: www.et.gr
e-mail: webmaster @ et.gr

ΥΠΗΡΕΣΙΕΣ ΕΞΥΠΗΡΕΤΗΣΗΣ ΠΟΛΙΤΩΝ

ΚΕΝΤΡΙΚΗ ΥΠΗΡΕΣΙΑ
Σολωμού 51

Πληροφορίες δημοσιευμάτων Α.Ε. - Ε.Π.Ε.	5225 761 - 5230 841
Πληροφορίες δημοσιευμάτων λοιπών Φ.Ε.Κ.	5225 713 - 5249 547
Πώληση Φ.Ε.Κ.	5239 762
Φωτοαντίγραφα παλαιών Φ.Ε.Κ.	5248 141
Βιβλιοθήκη παλαιών Φ.Ε.Κ.	5248 188
Οδηγίες για δημοσιεύματα Α.Ε. - Ε.Π.Ε.	5248 785
Εγγραφή Συνδρομητών Φ.Ε.Κ. και αποστολή Φ.Ε.Κ.	5248 320

ΠΕΡΙΦΕΡΕΙΑΚΑ ΓΡΑΦΕΙΑ ΠΩΛΗΣΗΣ Φ.Ε.Κ.

ΘΕΣΣΑΛΟΝΙΚΗ - Βασ. Όλγας 227 - Τ.Κ. 54100	(031) 423 956
ΠΕΙΡΑΙΑΣ - Γούναρη και Εθν. Αντίστασης Τ.Κ. 185 31	4135 228
ΠΑΤΡΑ - Κορίνθου 327 - Τ.Κ. 262 23	(061) 638 109 - 110
ΙΩΑΝΝΙΝΑ - Διοικητήριο Τ.Κ. 450 44	(0651) 87215
ΚΟΜΟΤΗΝΗ - Δημοκρατίας 1 Τ.Κ. 691 00	(0531) 22 858
ΛΑΡΙΣΑ - Διοικητήριο Τ.Κ. 411 10	(041) 597449
ΚΕΡΚΥΡΑ - Σαμαρά 13 Τ.Κ. 491 00	(0661) 89 127 / 89 120
ΗΡΑΚΛΕΙΟ - Πλ. Ελευθερίας 1, Τ.Κ. 711 10	(081) 396 223
ΛΕΣΒΟΣ - Πλ. Κωνσταντινουπόλεως Τ.Κ. 811 00 Μυτιλήνη	(0251) 46 888 / 47 533

ΤΙΜΗ ΠΩΛΗΣΗΣ ΦΥΛΛΩΝ ΕΦΗΜΕΡΙΔΟΣ ΤΗΣ ΚΥΒΕΡΝΗΣΕΩΣ

Σε έντυπη μορφή

- Για τα ΦΕΚ από 1 μέχρι 24 σελίδες 300 δρχ. (0,88 euro)
- Για τα ΦΕΚ από 24 σελίδες και πάνω η τιμή πώλησης κάθε φύλλου (8σέλιδου ή μέρους αυτού) προσαυξάνεται κατά 100 δρχ. ανά 8σέλιδο ή μέρος αυτού.

Σε μορφή CD:

Τεύχος	**ΔΡΧ.**	**EURO**
Α΄	60.000	176,08
Β΄	70.000	205,43
Δ΄	50.000	146,74
Α.Ε. - Ε.Π.Ε. (μηνιαίο)	20.000	58,69
Α΄, Β΄, Δ΄ (τριμηνιαίο)	30.000	88,04

Η τιμή των CDs παρελθόντων ετών προσαυξάνεται κατά 2.000 δρχ. (5,87 euro) ανά έτος παλαιότητας.
Η τιμή διάθεσης φωτοαντιγράφων ΦΕΚ 50 δρχ. (0,15 euro) ανά σελίδα

ΕΤΗΣΙΕΣ ΣΥΝΔΡΟΜΕΣ Φ.Ε.Κ.

Τεύχος	Σε έντυπη μορφή				Από το Internet			
	Κ.Α.Ε. Προϋπολογισμού 2531		Κ.Α.Ε. εσόδου υπέρ ΤΑΠΕΤ 3512		Κ.Α.Ε. Προϋπολογισμού 2531		Κ.Α.Ε. εσόδου υπέρ ΤΑΠΕΤ 3512	
	δρχ.	euro	δρχ.	euro	δρχ.	euro	δρχ.	euro
Α΄ (Νόμοι, Π.Δ., Συμβάσεις κ.τ.λ.)	70.000	205,43	3.500	10,27	60.000	176,08	3.000	8,80
Β΄ (Υπουργικές αποφάσεις κ.τ.λ.)	100.000	293,47	5.000	14,67	70.000	205,43	3.500	10,27
Γ΄ (Διορισμοί, απολύσεις κ.λπ. Δημ. Υπαλλήλων)	20.000	58,69	1.000	2,93	ΔΩΡΕΑΝ		-	-
Δ΄ (Απαλλοτριώσεις, πολεοδομία κ.τ.λ.)	100.000	293,47	5.000	14,67	50.000	146,74	2.500	7,34
Αναπτυξιακών Πράξεων (Τ.Α.Π.Σ.)	50.000	146,74	2.500	7,34	30.000	88,04	1.500	4,40
Ν.Π.Δ.Δ. (Διορισμοί κ.λπ. προσωπικού Ν.Π.Δ.Δ.)	20.000	58,69	1.000	2,93	ΔΩΡΕΑΝ		-	-
Παράρτημα (Προκηρύξεις θέσεων ΔΕΠ κ.τ.λ.)	10.000	29,35	500	1,47	ΔΩΡΕΑΝ		-	-
Δελτίο Βιομηχανικής Ιδιοκτησίας (Δ.Ε.Β.Ι.)	20.000	58,69	1.000	2,93	10.000	29,35	500	1,47
Ανωτάτου Ειδικού Δικαστηρίου (Α.Ε.Δ.)	ΔΩΡΕΑΝ		-	-	ΔΩΡΕΑΝ		-	-
Προκηρύξεων Α.Σ.Ε.Π.	30.000	88,04	1.500	4,40	10.000	29,35	500	1,47
Ανωνύμων Εταιρειών & Ε.Π.Ε.	700.000	2.054,29	35.000	102,71	200.000	586,94	10.000	29,35
Διακηρύξεων Δημοσίων Συμβάσεων (Δ.Δ.Σ.)	70.000	205,43	3.500	10,27	30.000	88,04	1.500	4,40

Το κόστος για την ηλεκτρονική μορφή πρόσβασης σε προηγούμενα έτη προσαυξάνεται κατά 2.000 δρχ. (5,87 euro) ανά έτος παλαιότητας.

* Οι συνδρομές του εσωτερικού προπληρώνονται στις ΔΟΥ που δίνουν αποδεικτικό είσπραξης (διπλότυπο) το οποίο με τη φροντίδα του ενδιαφερομένου πρέπει να στέλνεται στην Υπηρεσία του Εθνικού Τυπογραφείου.
* Η πληρωμή του υπέρ ΤΑΠΕΤ ποσοστού που αντιστοιχεί σε συνδρομές, εισπράττεται και από τις ΔΟΥ.
* Οι συνδρομητές του εξωτερικού έχουν τη δυνατότητα λήψης των δημοσιευμάτων μέσω internet, με την καταβολή των αντίστοιχων ποσών συνδρομής και ΤΑΠΕΤ.
* Οι Νομαρχιακές Αυτοδιοικήσεις, οι Δήμοι, οι Κοινότητες ως και οι επιχειρήσεις αυτών πληρώνουν το μισό χρηματικό ποσό της συνδρομής και ολόκληρο το ποσό υπέρ του ΤΑΠΕΤ.
* Η συνδρομή ισχύει για ένα χρόνο, που αρχίζει την 1η Ιανουαρίου και λήγει την 31η Δεκεμβρίου του ίδιου χρόνου. Δεν εγγράφονται συνδρομητές για μικρότερο χρονικό διάστημα.
* Η εγγραφή ή ανανέωση της συνδρομής πραγματοποιείται το αργότερο μέχρι τον Μάρτιο κάθε έτους.
* Αντίγραφα διπλοτύπων, ταχυδρομικές επιταγές και χρηματικά γραμμάτια δεν γίνονται δεκτά.

Οι υπηρεσίες εξυπηρέτησης των πολιτών λειτουργούν καθημερινά από 08.00΄ έως 13.00΄

ΑΠΟ ΤΟ ΕΘΝΙΚΟ ΤΥΠΟΓΡΑΦΕΙΟ